


# PŮDORYS 1.NP M 1:50

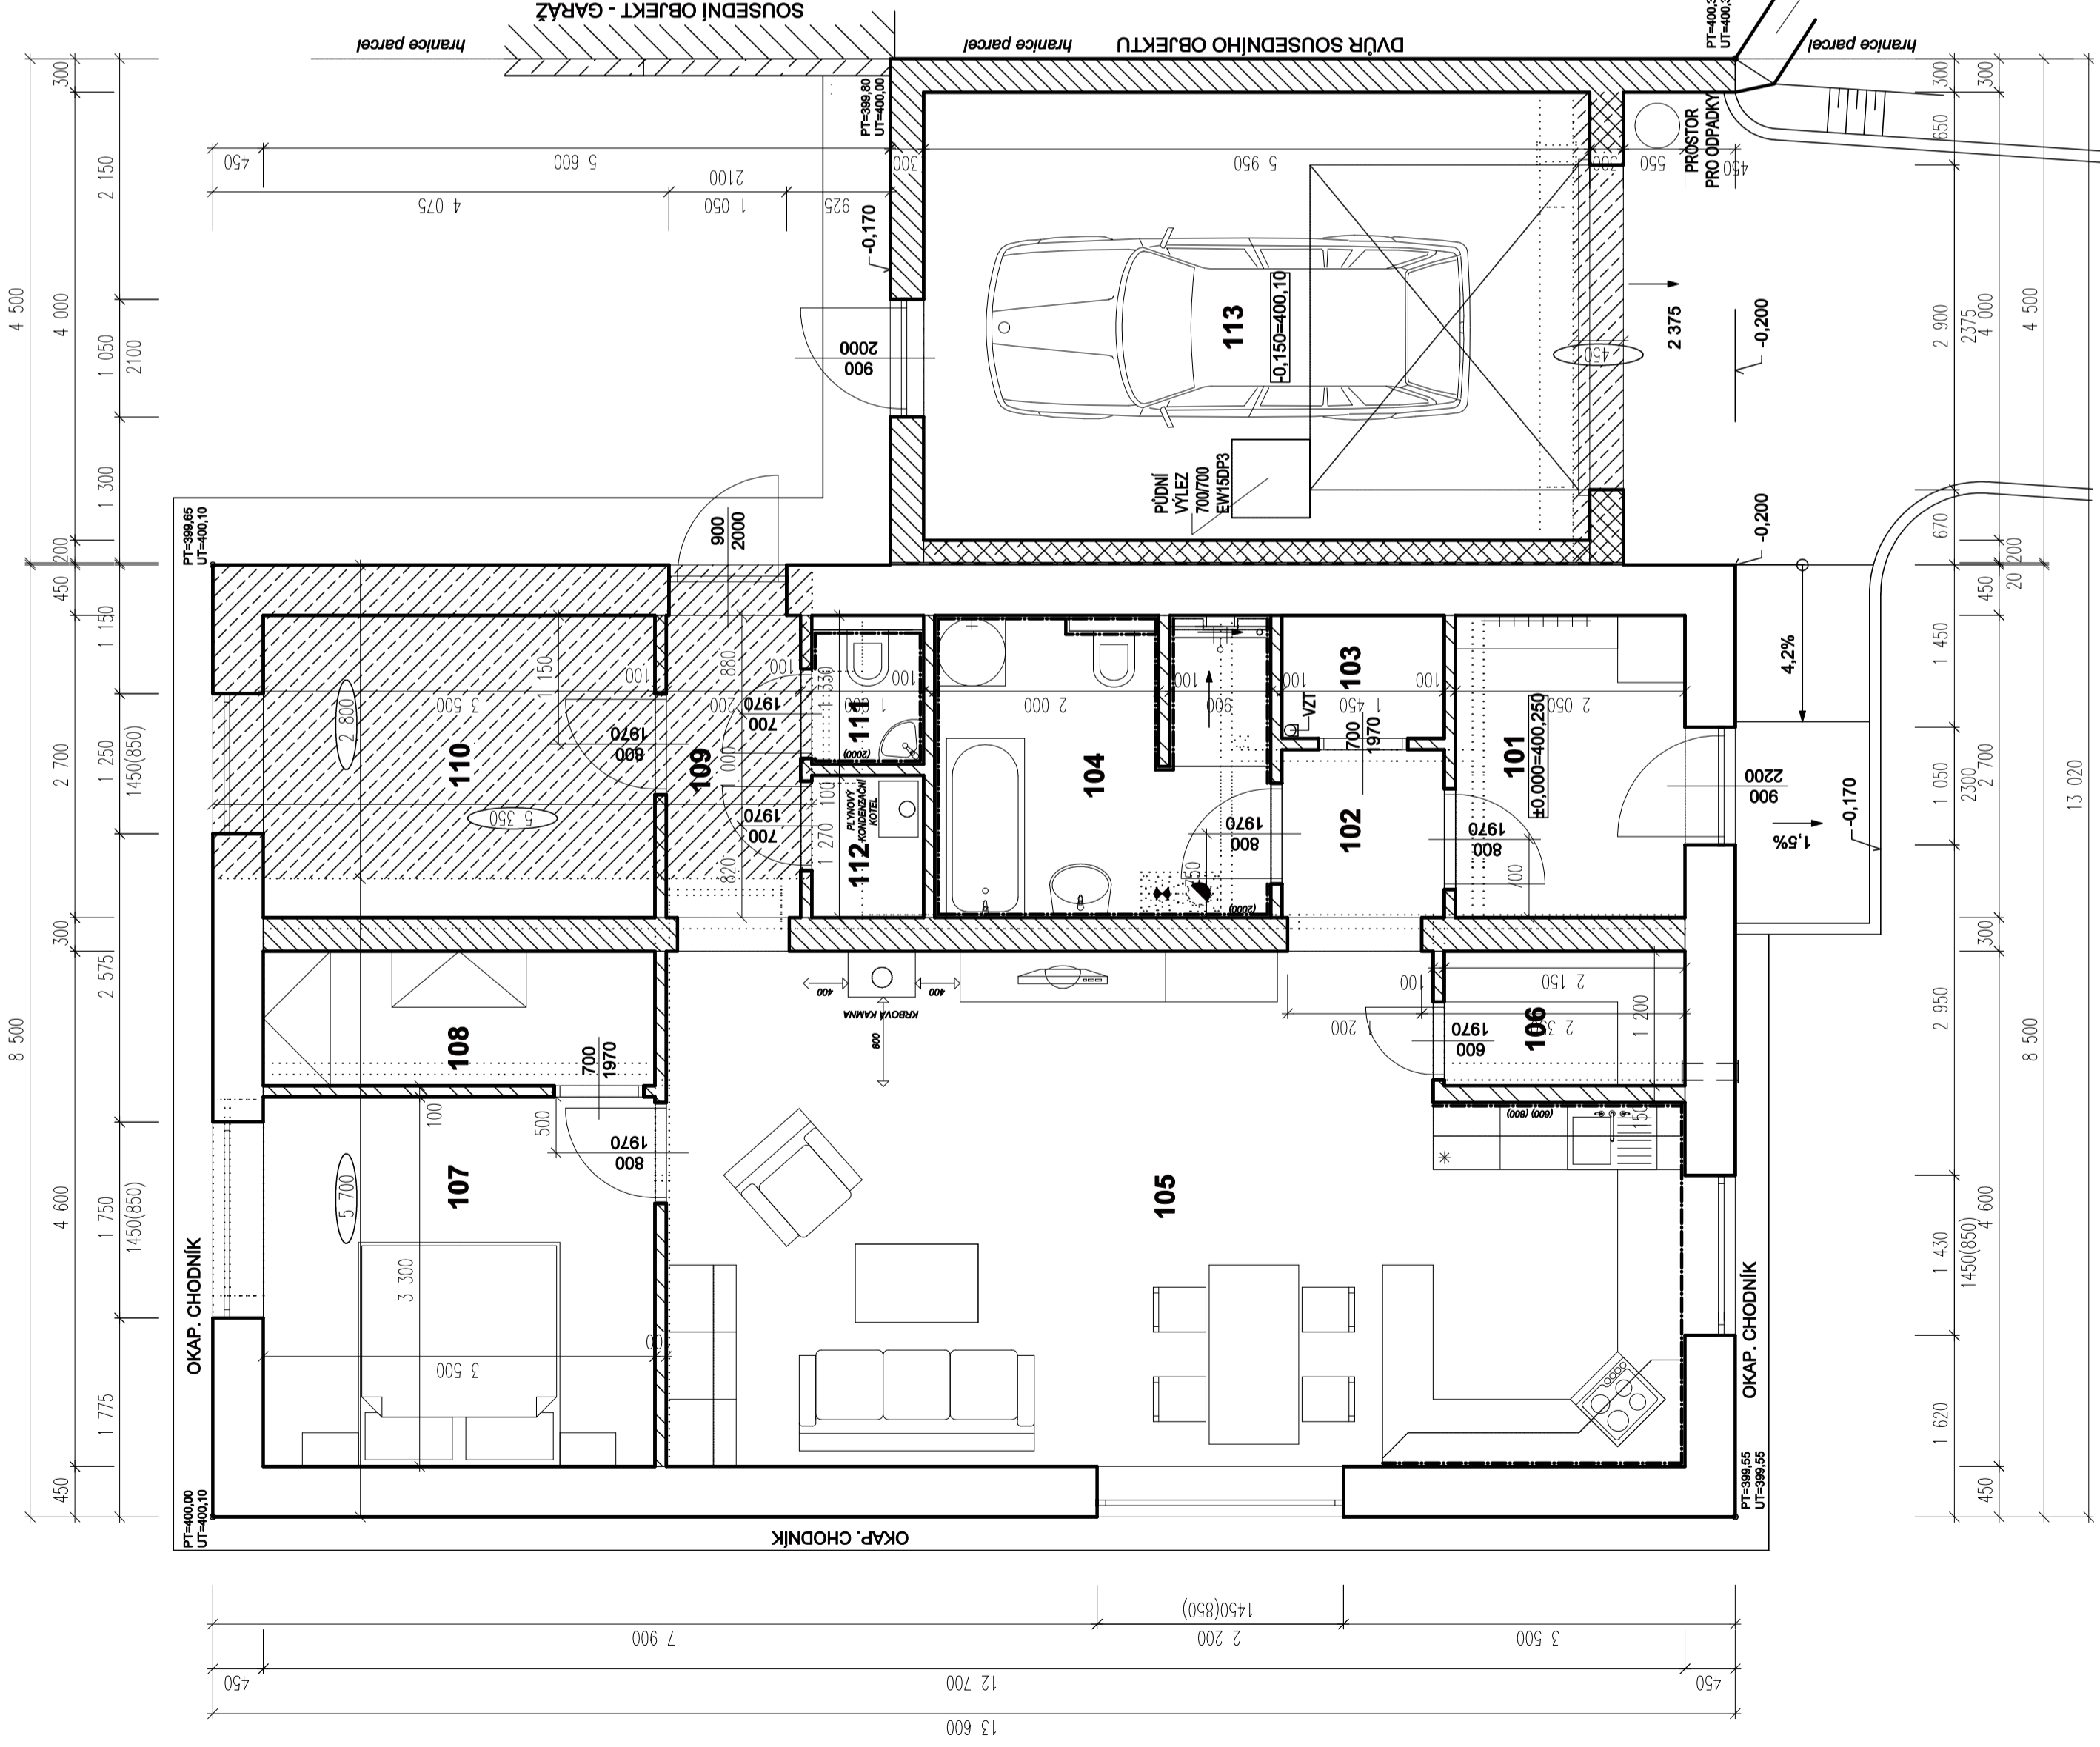

## LEGENDA MÍSTNOSTÍ


Č. MÍSTN.	NÁZEV MÍSTNOSTI	PLOCHA	PODLAHA	STĚNY	POZNÁMKA
101	ZADVEŘÍ	5,54 m <sup>2</sup>	KERAM. DUBĚNA	KER. SOKL V = 75 mm	
102	PŘEDSÍN	2,17 m <sup>2</sup>	DR. LAMEL. PODLAHA	DR. LÍŠTA	
103	ŠATNA	1,59 m <sup>2</sup>	KERAM. DUBĚNA	DR. LÍŠTA	
104	KOUPELNA + WC	7,97 m <sup>2</sup>	KERAM. DUBĚNA	KER. OBKLAD V = 200 mm	
105	OBYVACÍ POKOJ S KUCH. A JÍDEL. KOUTEM	40,52 m <sup>2</sup>	DR. LAMEL. PODLAHA	DR. LÍŠTA	
106	SPÍŽ	2,58 m <sup>2</sup>	KERAM. DUBĚNA	KER. OBKLAD V = 600(600)	
107	LOŽNICE	12,25 m <sup>2</sup>	DR. LAMEL. PODLAHA	DR. LÍŠTA	
108	ŠATNA	4,20 m <sup>2</sup>	DR. LAMEL. PODLAHA	DR. LÍŠTA	
109	CHODBA	3,24 m <sup>2</sup>	KERAM. DUBĚNA	DR. LÍŠTA	
110	POKOJ	9,45 m <sup>2</sup>	DR. LAMEL. PODLAHA	DR. LÍŠTA	
111	WC	1,20 m <sup>2</sup>	KERAM. DUBĚNA	KER. OBKLAD V = 200 mm	
112	TECHNICKÁ MÍSTNOST	1,27 m <sup>2</sup>	KERAM. DUBĚNA	KER. SOKL V = 75 mm	
113	GARÁŽ	23,80 m <sup>2</sup>	KER. MRAZIVÝZD. DUBĚNA	KER. MRAZIVÝZD. SOKL V = 75 mm	

## LEGENDA MATERIÁLŮ

- TEPELNĚ-IZOLAČNÍ TVÁRNICE NA TENKOVRSŤVOU MALTU
- YTONG Lambda P2-350 šířky 450 mm, (U=0,192 W/m<sup>2</sup>K)
- ZAKLADACÍ VRSTVA YTONG Lambda P2-350 šířky 375 mm, (U=0,229 W/m<sup>2</sup>K)
- NOSNÉ TVÁRNICE NA TENKOVRSŤVOU MALTU
- YTONG P4-500 šířky 300 mm
- NOSNÉ TVÁRNICE NA TENKOVRSŤVOU MALTU
- YTONG P4-500 šířky 200 mm
- PŘESNÉ PŘÍČKOVKY YTONG P2-500, šířky 100, 125 a 150 mm NA TENKOVRSŤVOU MALTU
- ŽELEZOBETON
- TEPELNĚ A ZVUKOVĚ IZOLACE
- HYDROIZOLACE
- ZDIVO VIZ. STAVEBNÍ POVOLENÍ
- ZMĚNY - ZVĚTŠENÍ PŮDORYSU RD
- ZÁKLADNÍ KOTY ZMĚNY STAVBY

## POZNÁMKA

VNITŘNÍ DVEŘE BUDOU PROVEDENY DO DŘEVĚNÝCH OBLOŽKOVÝCH ZÁRUBNÍ (Při vyzdvžení bude proveden otvor o 50 mm šířší na každou stranu světlého rozměru otvoru, nad otvorem bude použit neosny překlád NEP)

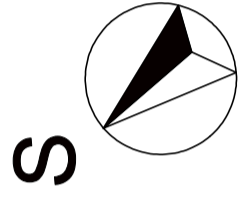

ODPOVĚDNÝ PROJEKTANT:	VYPRACOVAL:	ING. ROMAN LUKÉŠ
ING. LUKÉŠ ROMAN	ING. LUKÉŠ ROMAN	PROJEKTOVÁ A INŽENYRSKÁ ČINNOST VE STAVEBNICTVÍ
MÍSTO: PARC.Č. 1367/624/2, 1259/1 K.Ú. RYCHTÁŘOV	STUPEN: PD SKUTEČNĚHO PROVEDENÍ	
INVESTOR: NANA SERVIS, s.r.o., KRATKÁ 713/8, 682 01 VYSKOV	FORMÁT: 4A4	Č. VÝKR. D 01
RODINNÝ DŮM A GARÁŽ	DAT: 09/2019	
PŮDORYS 1.NP	MĚRÍTKO	1:50